



Profil F4

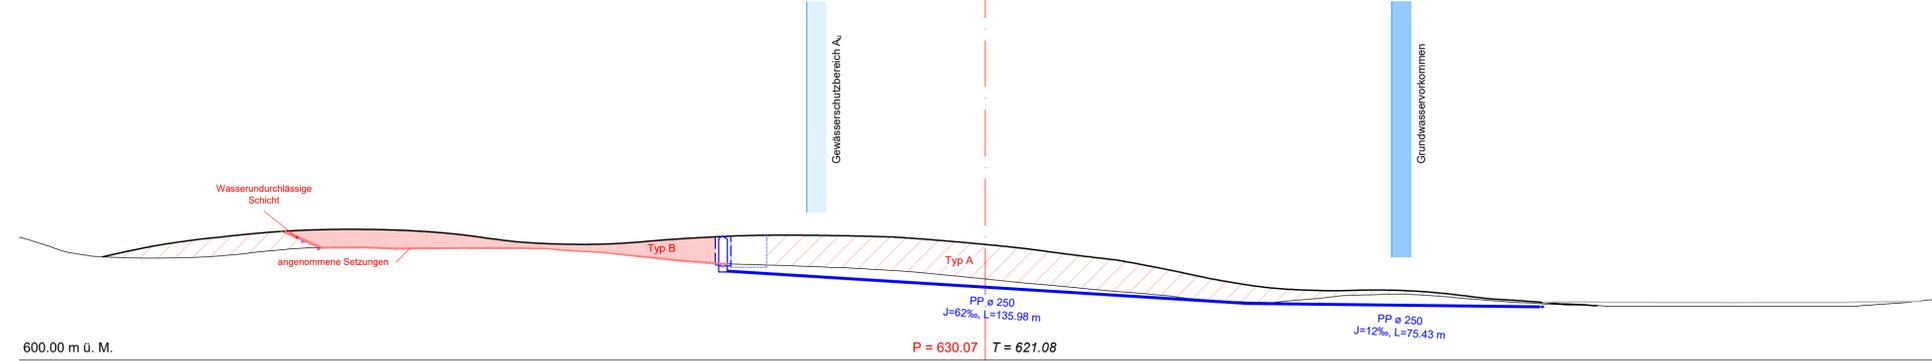


Profil F1




Profil F2

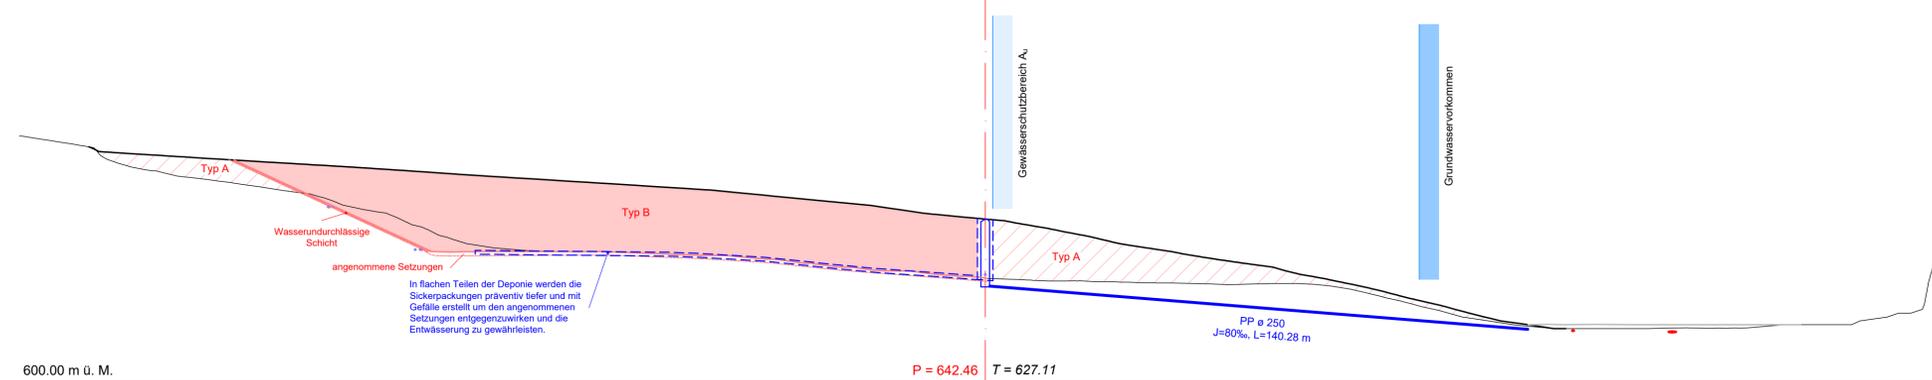

Profil F3

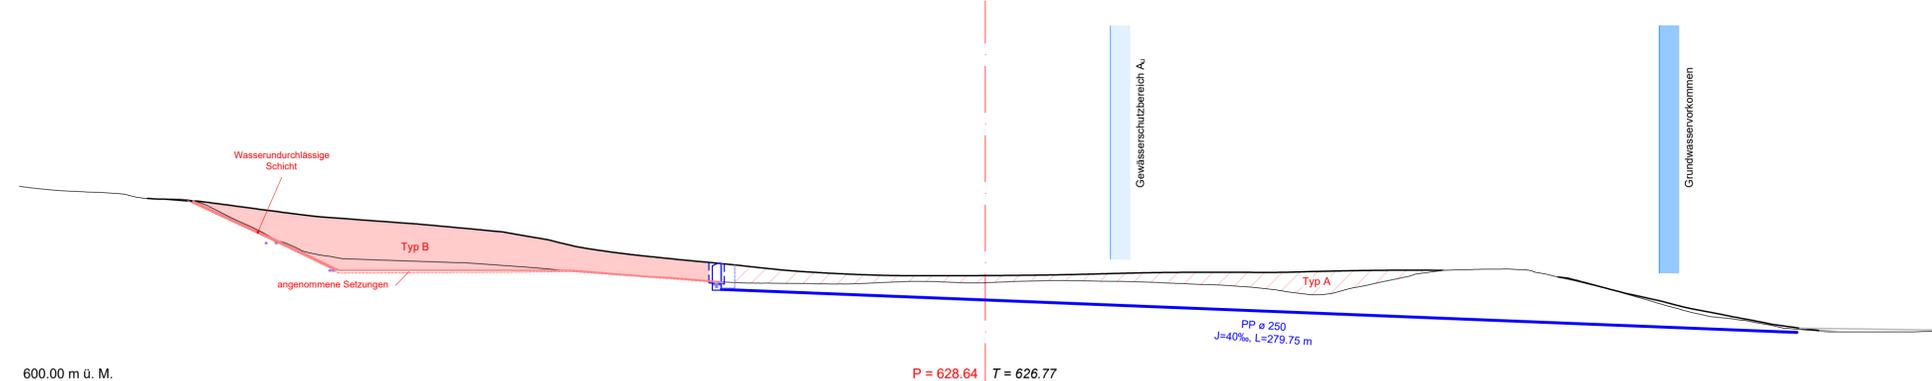

Schnitt Filterbrunnen 2 1 : 100 (gemäss SUVA-Dokument 33045)

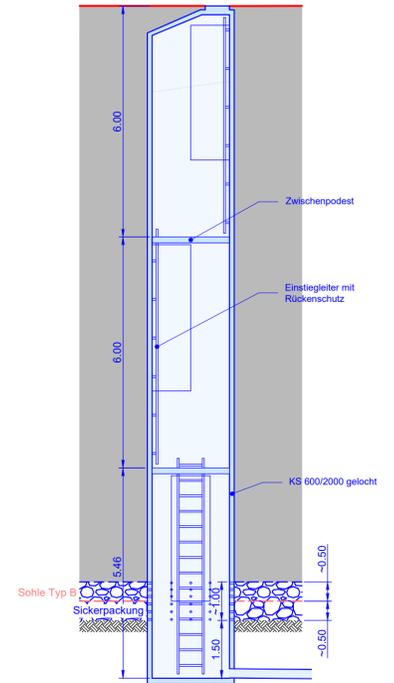

Index	Datum	Gez.	Änderung
A			
B			

Deponie Engelpächtigen
Gemeinde Ufhusen

Schnitte Filterbrunnen

F1 - F3 1 : 1'000 / F4 1 : 500

Visiert / Dat.	MKU / 28.02.2024
Gez. / Dat.	DS / 28.02.2024
Format	45 x 84
Plan Nr.	17-026-332
Änderung	

+ TAGMAR
INGENIEURE UND PLANER

Baselstrasse 59 • 6252 Dagmersellen
+41 41 515 24 00 • info@tagmar.ch