



Grundriss EG

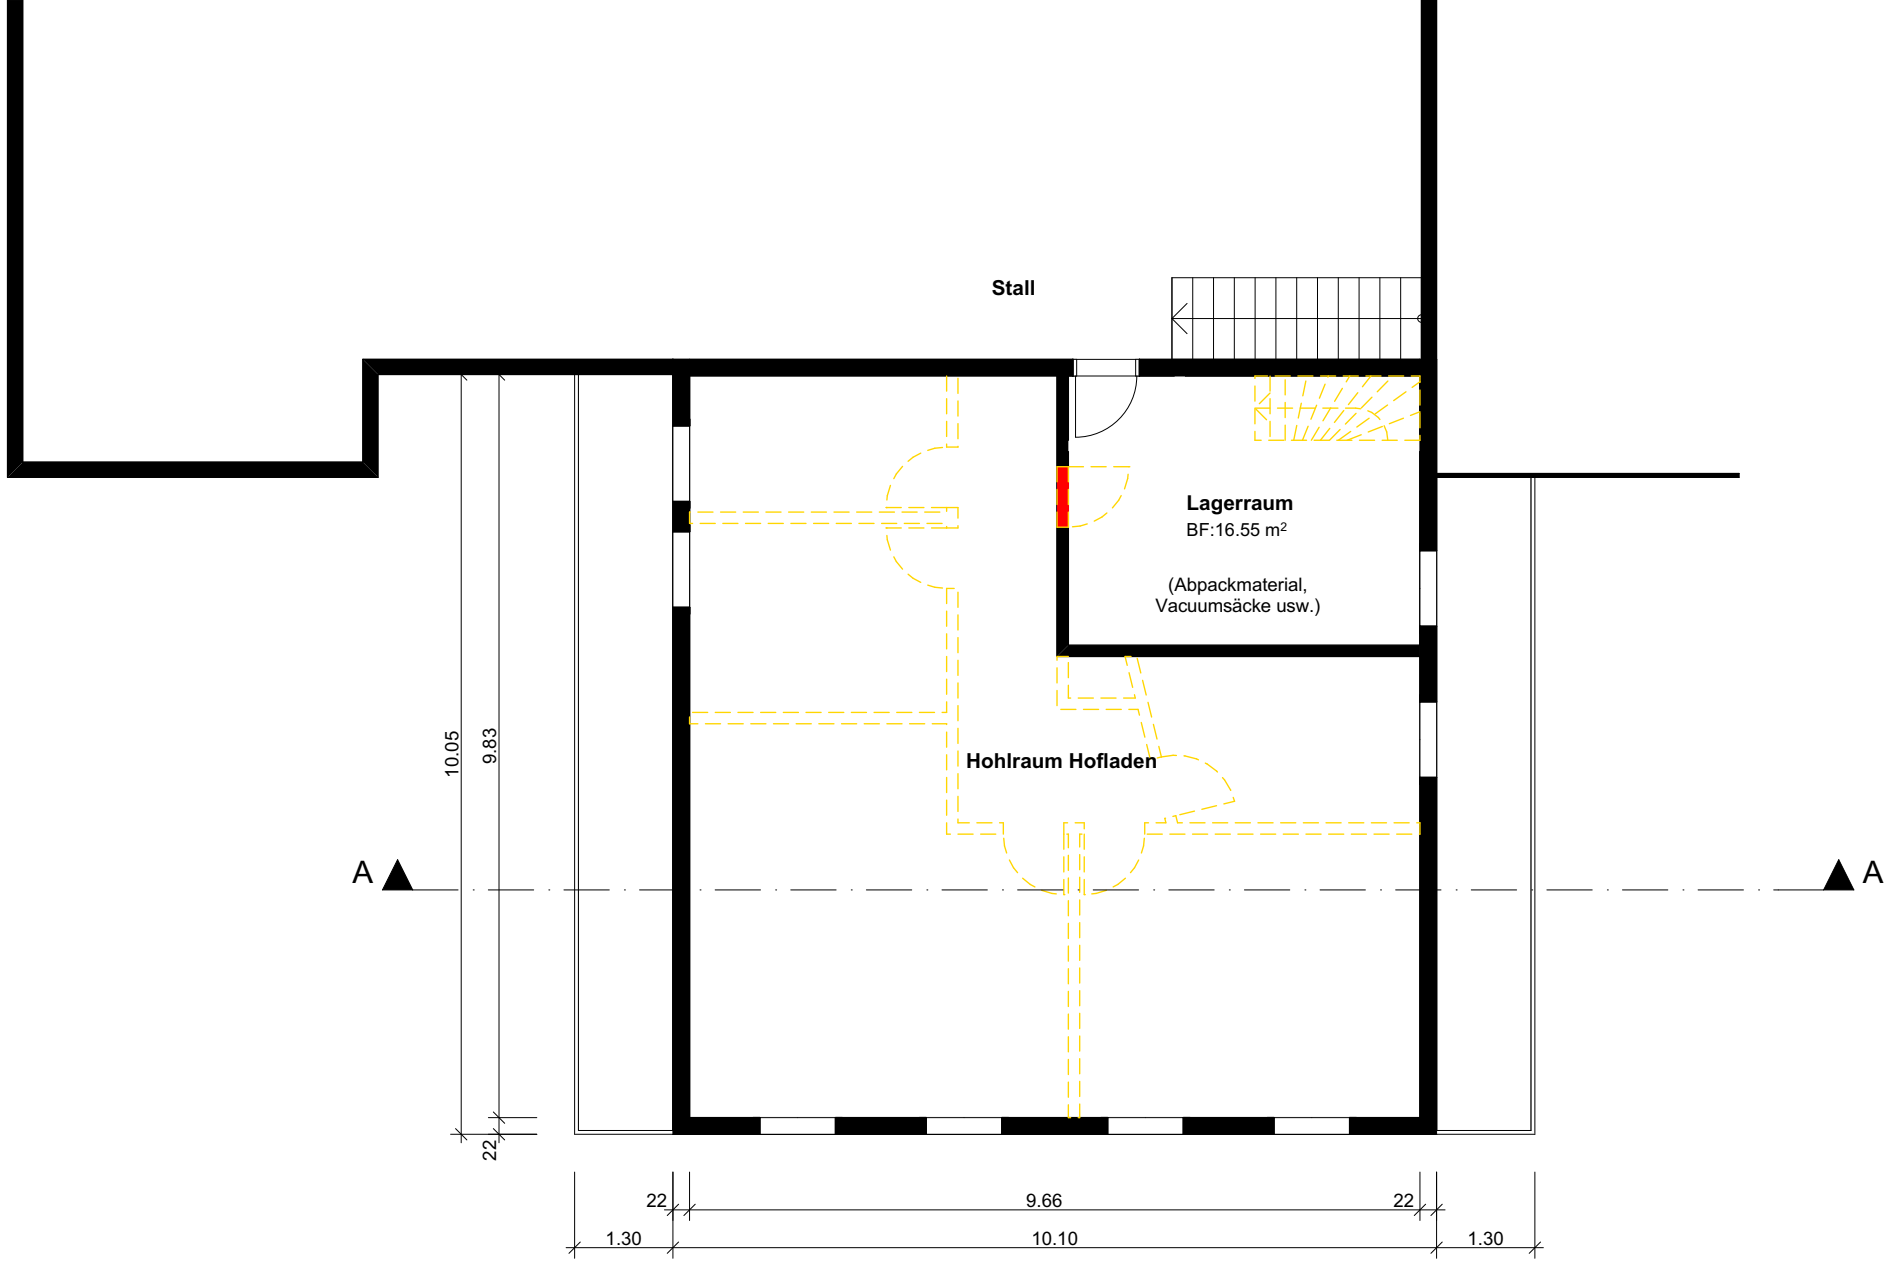

Grundriss OG

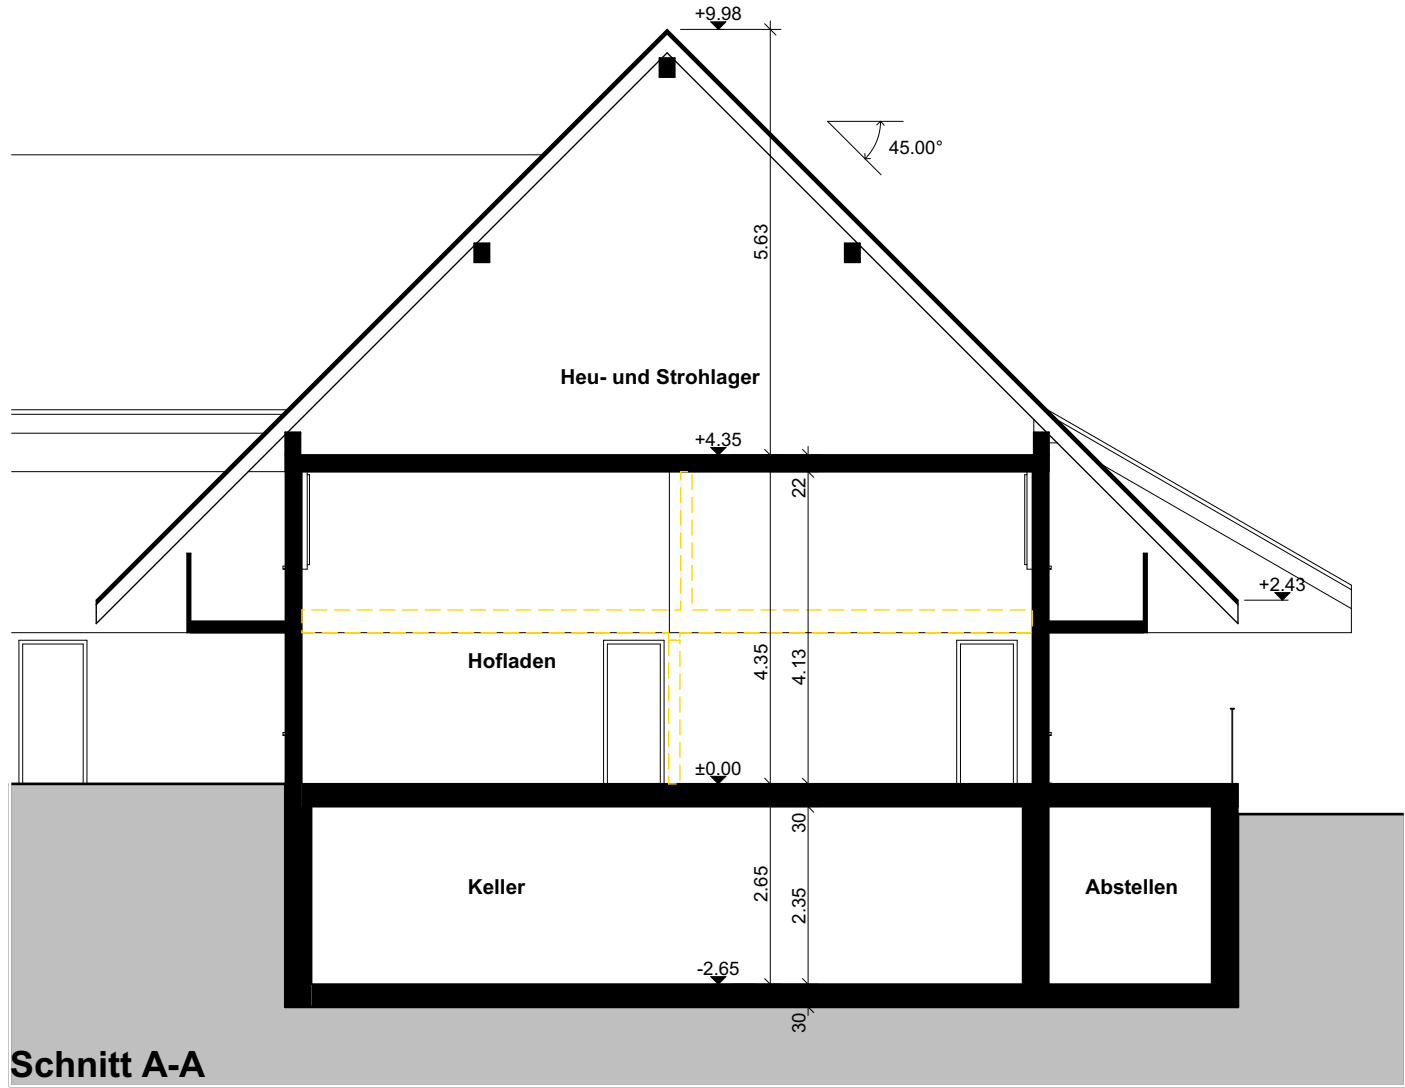

Schnitt A-A