KANTON LUZERN
Raum und Wirtschaft (rawi)
Geoinformation

Grundbuchplan (amtliche Vermessung)

Ausdruck www.geoportal.lu.ch

27.11.2017

N

1:500

Bauherr	**Albert u. Conny Felber**	**Mühlematte 5**	**6153 Ufhusen**
Objekt	**Ersatzbau Wohnhaus / Verschiebung best. Hofladen in best. Wohnhaus**	**Mühlematte 5**	**6153 Ufhusen**

A17106-01

Der Bauherr und Grundeigentümer : _____

Situation

Mst. 1:500 Gez. NH/JS Dat. 02.02.2018 Rev. Form. A4

Allmendstrasse 6, Postfach, 6210 Sursee
lbg@lbg-sursee.ch / www.lbg-sursee.ch

Telefonnummer 041 925 82 46
Faxnummer 041 925 82 40

Neu | Abbruch | Bestehend

Der Architekt : _____

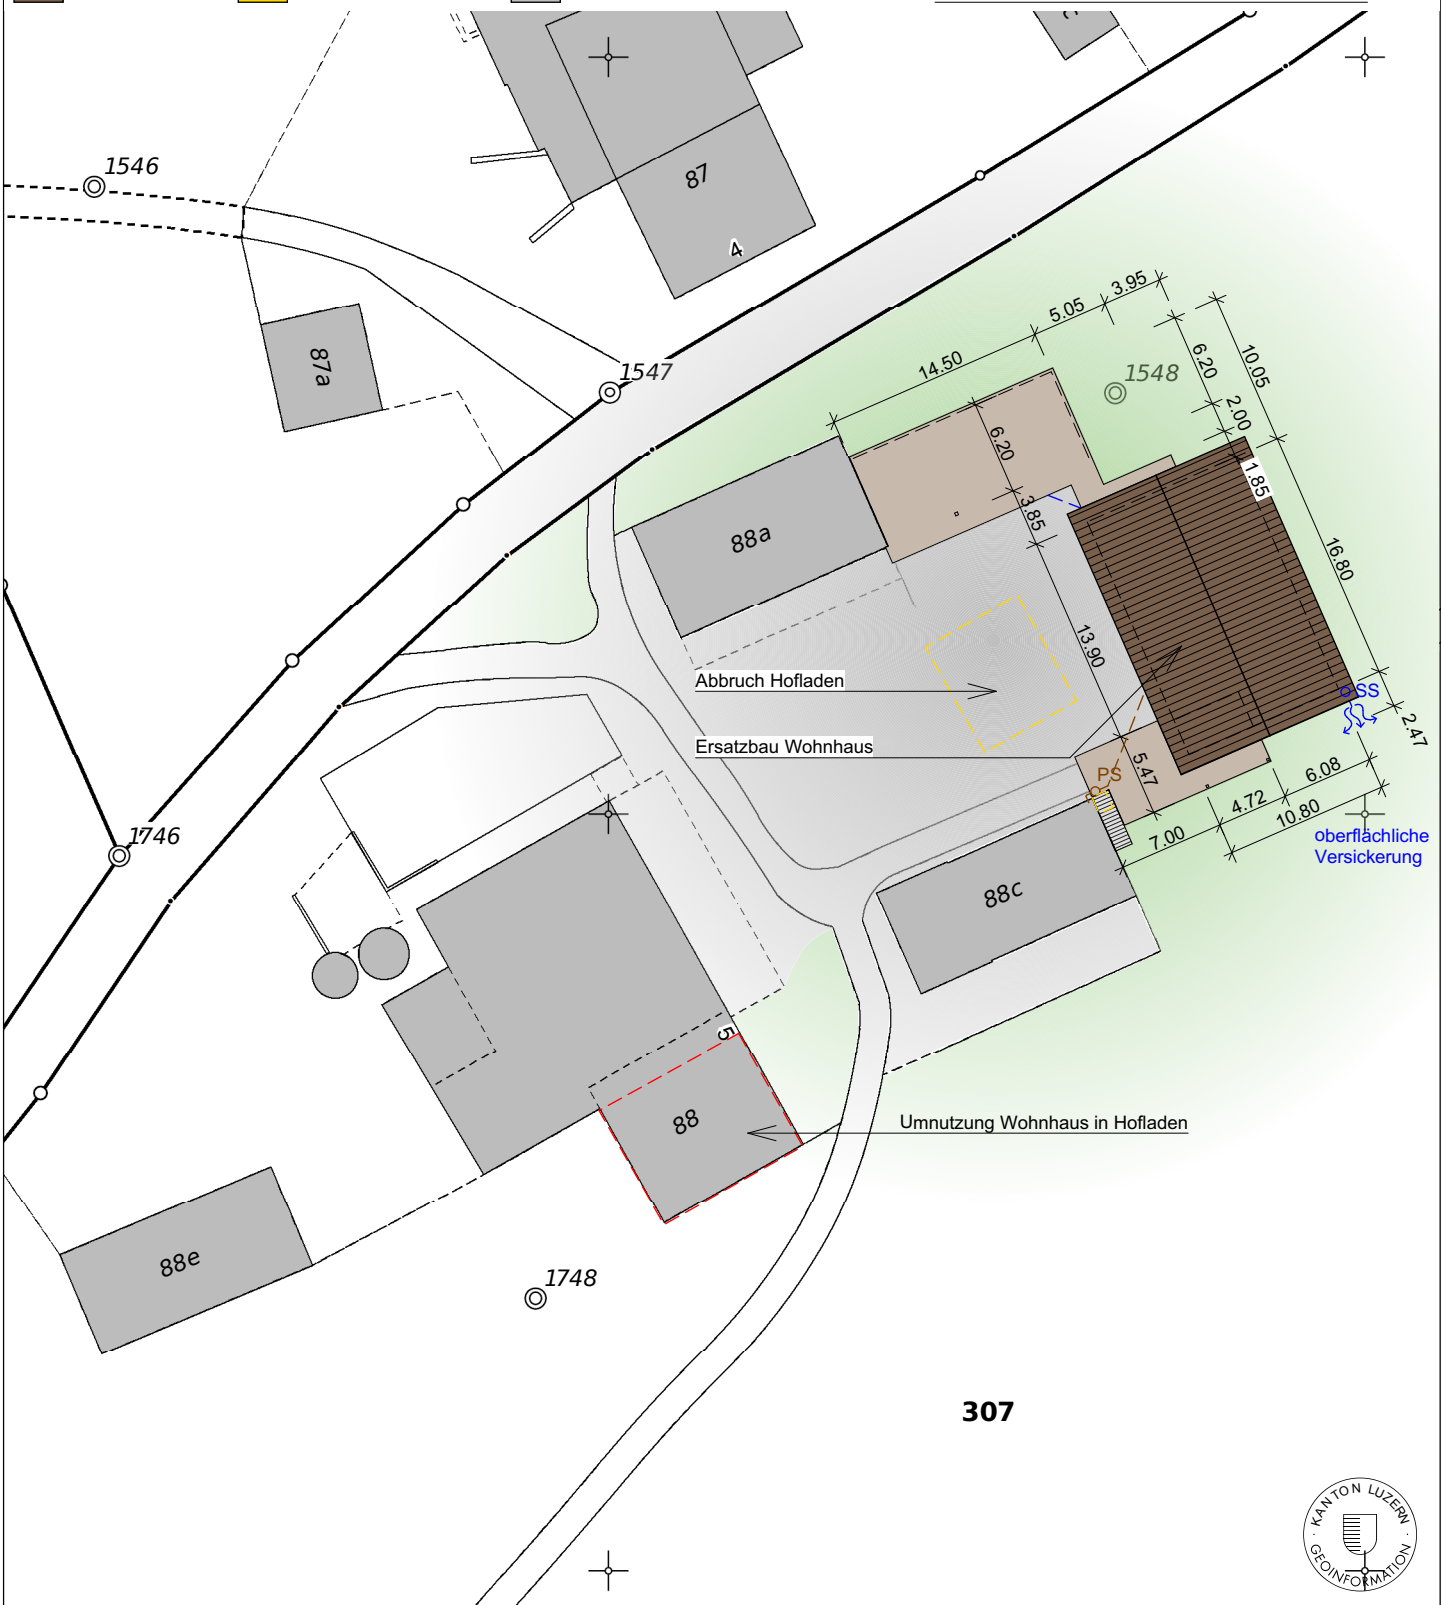

307

KANTON LUZERN · GEOINFORMATION